



ประกาศเทศบาลตำบลแม่เมาะ

เรื่อง การแก้ไขเปลี่ยนแปลงคำชี้แจงงบประมาณรายจ่าย ประจำปีงบประมาณ พ.ศ. ๒๕๖๔

.....

ด้วยเทศบาลตำบลแม่เมาะ ได้รับการอนุมัติจากสภาเทศบาลตำบลแม่เมาะ ในคราวประชุม สภาเทศบาลตำบลแม่เมาะ สมัยสามัญ สมัยที่ ๒ ประจำปี พ.ศ. ๒๕๖๕ เมื่อวันที่ ๒๓ มีนาคม พ.ศ. ๒๕๖๕ ให้แก้ไข เปลี่ยนแปลงคำชี้แจงงบประมาณรายจ่ายประจำปีงบประมาณ พ.ศ. ๒๕๖๔ ตามบัญชีขออนุมัติครั้งที่ ๔/๒๕๖๔ ลงวันที่ ๓๐ มีนาคม ๒๕๖๕ ซึ่งตามระเบียบกระทรวงมหาดไทย ว่าด้วยวิธีการงบประมาณขององค์กรปกครอง ส่วนท้องถิ่น พ.ศ. ๒๕๖๓ หมวด ๔ ข้อ ๒๙ หมวดที่ ๖ ภายใต้บังคับข้อ ๓๘ การโอนเงินงบประมาณรายจ่ายหรือ การแก้ไขเปลี่ยนแปลงคำชี้แจงประมาณการรายรับและงบประมาณรายจ่ายเมื่อได้รับอนุมัติจากผู้มีอำนาจแล้วให้ ประกาศโดยเปิดเผยเพื่อให้ประชาชนทราบ แล้วแจ้งการประกาศให้ผู้ว่าราชการจังหวัดเพื่อทราบ ภายใน ๑๕ วัน

จึงประกาศให้ทราบโดยทั่วกัน

ประกาศ ณ วันที่ ๓๐ เดือน มีนาคม พ.ศ. ๒๕๖๕

(ลงชื่อ)

(นายเอนก แก้วกำพล)

นายกเทศมนตรีตำบลแม่เมาะ

บัญชีแก้ไขเปลี่ยนแปลงคำชี้แจงงบประมาณรายจ่าย ประจำปีงบประมาณ พ.ศ. 2564

อนุมัติเมื่อวันที่ 30 เดือน มิถุนายน พ.ศ. 2565
เทศบาลตำบลแม่มาะ อำเภอแม่มาะ จังหวัดลำปาง
แก้ไขเปลี่ยนแปลงครั้งที่ 6

แผนงาน	งาน	งบ	เงินเดือน/ ค่า.../ รายจ่ายอื่น	ประเภทรายจ่าย	โครงการ/ รายการ	ฉบับที่	งบประมาณ อนุมัติ	คำชี้แจงงบประมาณรายจ่ายที่ขอเปลี่ยนแปลง	
								ข้อความเดิม	ข้อความใหม่
แผนงาน อุตสาหกรรมและ การโยธา	งานก่อสร้าง	งบลงทุน	ค่าที่ดินและสิ่งก่อสร้าง	ค่าก่อสร้างสิ่ง สาธารณูปโภค	โครงการปรับปรุงถนน คอนกรีตเสริมเหล็ก สายท้ายหมู่บ้าน ถึงสาย สุสาน บ้านห้วย คิง หมู่ที่ 6 ต .แม่มาะ อ.แม่ มาะ จ.ลำปาง	ฉบับแรก	1,900,000.00	เพื่อจ่ายเป็นค่าปรับปรุงถนน คอนกรีตเสริมเหล็ก สายท้ายหมู่บ้าน จนถึงสายสุสาน โดยทำการ ปรับปรุงถนนคอนกรีตเสริมเหล็ก ช่วงที่ 1. สายท้ายหมู่บ้าน ขนาด กว้าง 4.00 เมตร ยาว 245.00 เมตร หนาเฉลี่ย 0.15 เมตร หรือพื้นที่รวมกันไม่น้อยกว่า 980.00 ตารางเมตร หินคลุกให้เล ทางเฉลี่ยข้างละ 0.25 เมตร ช่วง ที่ 2. สายโรงรับซื้อของเก่า ขนาด กว้าง 4.00 เมตร ยาว 230.00 เมตร หนาเฉลี่ย 0.15 เมตรหรือมี พื้นที่รวมกันไม่น้อยกว่า 920.00 ตารางเมตร หินคลุกให้เล ทางเฉลี่ยข้างละ 0.50 เมตร ช่วง ที่ 3. สายสุสาน ขนาดกว้าง 4.00 เมตร ยาว 300.00 เมตร	เพื่อจ่ายเป็นค่าปรับปรุงถนน คอนกรีตเสริมเหล็ก สายท้ายหมู่บ้าน จนถึง สายสุสาน โดยทำการ ปรับปรุงถนนคอนกรีตเสริม เหล็ก ช่วงที่ 1. สายท้ายหมู่บ้าน กว้าง 4.00 เมตร ยาว 245.00 เมตร หนา 0.15 เมตร หรือพื้นที่ รวมกันไม่น้อยกว่า 980.00 ตารางเมตร หินคลุกให้เล ทางเฉลี่ยข้างละ 0.25 เมตร ช่วงที่ 2. สายสุสาน กว้าง 4.00 เมตร ยาว 300.00 เมตร หนา 0.15 เมตร หรือพื้นที่รวมกัน ไม่น้อยกว่า 1,200.00 ตาราง เมตร หินคลุกให้เลทางเฉลี่ยข้าง ละ 0.50 เมตรรายละเอียดตาม แบบแปลน เทศบาลตำบลแม่

หนาเฉลี่ย 0.15 เมตรหรือมีพื้นที่รวมกันไม่น้อยกว่า 1,200.00 ตารางเมตร พื้นผิวที่ปลูกทางเฉลี่ยข้างละ 0.50 เมตร ช่วงที่ 4 . สายชอนนางชลดดา ขนาดกว้าง 4.00 เมตร ยาว 100.00 เมตร หนาเฉลี่ย 0.15 เมตรหรือมีพื้นที่รวมกันไม่น้อยกว่า 400.00 ตารางเมตร พื้นผิวที่ปลูกทางเฉลี่ยข้างละ 0.25 เมตร และอื่นๆ	มาตรา 16 ประกอบพระราชบัญญัติเทศบาล พ.ศ.2496 แก้ไขเพิ่มเติม (ฉบับที่ 13) พ.ศ.2552 มาตรา 51 โดยจัดซื้อจัดจ้างตามระเบียบกระทรวงการคลังว่าด้วยการจัดซื้อจัดจ้างและการบริหารพัสดุภาครัฐ พ.ศ.2560 ปรากฏในแผนพัฒนาท้องถิ่น (พ.ศ. 2561 - 2565) เพิ่มเติมและเปลี่ยนแปลง ฉบับที่ 2 (พ.ศ. 2563) หน้า 43 ลำดับ 8 (กองช่าง)	มาตรา 24/2564 เป็นไปตามพระราชบัญญัติกำหนดแผนและขั้นตอน การกระจายอำนาจให้องค์กรปกครองส่วนท้องถิ่น พ.ศ.2542 มาตรา 16 ประกอบพระราชบัญญัติเทศบาล พ.ศ.2496 แก้ไขเพิ่มเติม (ฉบับที่ 13) พ.ศ.2552 มาตรา 51 โดยจัดซื้อจัดจ้างตามระเบียบกระทรวงการคลังว่าด้วยการจัดซื้อจัดจ้างและการบริหารพัสดุภาครัฐ พ.ศ.2560 ปรากฏในแผนพัฒนาท้องถิ่น (พ.ศ.2561 - 2565)เพิ่มเติมและเปลี่ยนแปลง ฉบับที่ 2 (พ.ศ. 2563) หน้า 43 ลำดับ 8 (กองช่าง)
---	--	--

1. หัวหน้าหน่วยงาน..... เทพัญญู ภูมิคุ้มภัย..... เจ้าของงบประมาณที่ขอเปลี่ยนแปลงค่าจ้าง

(ใส่เหตุผลความจำเป็นที่ขอเปลี่ยนแปลงค่าจ้าง) ทยธ. เอ็มเค ของโครงการปรับปรุงถนน อ.ส.ส. สายกัษัย หมู่บ้าน กิ่ง สายสุพรรณ มีพื้นที่ 6 ไร่ ขอเปลี่ยนแปลงราคาเหมา

การเปลี่ยนแปลงค่าจ้างครั้งนี้เป็นอำนาจของ..... สถาปัตย์การช่างแม่มา :

ตามระเบียบ ในทางมหาดไทย ว่าด้วยวิธีการงบประมาณของ ส.ส.ท. ๓.๕.๕๕๕๕..... ส.ส.

(ลงชื่อ)..... 

(.....)

ตำแหน่ง.....


วันที่..... เดือน..... พ.ศ.....

(ลงชื่อ)..... 

(นางอัฐิพร พรหมศรี)
ผู้อำนวยการกองคลัง

ตำแหน่ง.....

วันที่..... เดือน..... พ.ศ.....

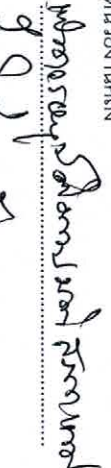2. หัวหน้าหน่วยงานคลัง
ความเห็น 
นายก อบจ. ๒๓ มี. ๒๕๖๕

3. เจ้าหน้าที่งบประมาณ

ความเห็น

M. Pongsri

(ลงชื่อ)



(นายณรินทร์ พ่วงไธสง)

ปลัดเทศบาลตำบลแม่เกาะ

ตำแหน่ง

วันที่

เดือน

พ.ศ.

4. การอนุมัติ

4.1 ผู้บริหารท้องถิ่น

ความเห็น

(ลงชื่อ)



(นายเอก แก้วกำพล)

นายกเทศมนตรีตำบลแม่เกาะ

ตำแหน่ง

วันที่

เดือน

พ.ศ.

4.2 สภาพท้องถิ่น มีมติอนุมัติในการประชุม

สมัยสามัญ

ครั้งที่ สี่ร้อยสี่

เมื่อวันที่

สง

เดือน

พ.ศ.

2565

หรือผู้มีอำนาจได้อนุมัติแล้ววันที่

เดือน

พ.ศ.

ตามหนังสือ

(ถ้ามี)

แบบเสนอญัตติ

สำนักงานเทศบาลตำบลแม่เมาะ
ถนนแม่เมาะ - ลำปาง ๕๒๒๒๐

วันที่ ๓ เดือน มีนาคม พ.ศ. ๒๕๖๕

เรื่อง ขอเสนอญัตติขออนุมัติการแก้ไขเปลี่ยนแปลงคำชี้แจงรายละเอียดของโครงการก่อสร้างปรับปรุงถนน
คอนกรีตเสริมเหล็กสายท้ายหมู่บ้านถึงสายสุสานบ้านห้วยคิง หมู่ที่ ๖

เรียน ประธานสภาเทศบาลตำบลแม่เมาะ

ข้าพเจ้าขอเสนอญัตติขออนุมัติการแก้ไขเปลี่ยนแปลงคำชี้แจงรายละเอียดของโครงการ
ก่อสร้างปรับปรุงถนนคอนกรีตเสริมเหล็กสายท้ายหมู่บ้านถึงสายสุสานบ้านห้วยคิง หมู่ที่ ๖ ของเทศบาลตำบล
แม่เมาะดังนี้

หลักการ

ขออนุมัติการแก้ไขเปลี่ยนแปลงคำชี้แจงรายละเอียดของโครงการก่อสร้างปรับปรุงถนน
คอนกรีตเสริมเหล็กสายท้ายหมู่บ้านถึงสายสุสานบ้านห้วยคิง หมู่ที่ ๖ ของเทศบาลตำบลแม่เมาะ

เหตุผล

ตามที่ เทศบาลตำบลแม่เมาะ ได้ดำเนินการอนุมัติงบประมาณประจำปี พ.ศ. ๒๕๖๔
ตามโครงการปรับปรุงถนนคอนกรีตเสริมเหล็กสายท้ายหมู่บ้านถึงสายสุสานบ้านห้วยคิง หมู่ ๖ แบบเลขที่
๒๔/๒๕๖๔ วงเงินงบประมาณ ๑,๙๐๐,๐๐๐.- บาท (หนึ่งล้านเก้าแสนบาทถ้วน) โดยทำการปรับปรุงถนน
คอนกรีตเสริมเหล็ก

ช่วงที่ ๑. สายท้ายหมู่บ้าน กว้าง ๔.๐๐ เมตร ยาว ๒๔๕.๐๐ เมตร หนา ๐.๑๕ เมตร หรือมีพื้นที่รวมกันไม่
น้อยกว่า ๙๘๐.๐๐ ตารางเมตร หินคลุกไหล่ทางเฉลี่ยข้างละ ๐.๒๕ เมตร

ช่วงที่ ๒. สายโรงรับซื้อของเก่า กว้าง ๔.๐๐ เมตร ยาว ๒๓๐.๐๐ เมตร หนา ๐.๑๕ เมตร หรือมีพื้นที่รวมกัน
ไม่น้อยกว่า ๙๒๐.๐๐ ตารางเมตร หินคลุกไหล่ทางเฉลี่ยข้างละ ๐.๕๐ เมตร

ช่วงที่ ๓. สายสุสาน กว้าง ๔.๐๐ เมตร ยาว ๓๐๐.๐๐ เมตร หนา ๐.๑๕ เมตร หรือมีพื้นที่รวมกันไม่น้อยกว่า
๑,๒๐๐.๐๐ ตารางเมตร หินคลุกไหล่ทางเฉลี่ยข้างละ ๐.๕๐ เมตร

ช่วงที่ ๔. สายขอยนางชลดา กว้าง ๔.๐๐ เมตร ยาว ๑๐๐.๐๐ เมตร หนา ๐.๑๕ เมตร หรือมีพื้นที่รวมกันไม่
น้อยกว่า ๔๐๐.๐๐ ตารางเมตร หินคลุกไหล่ทางเฉลี่ยข้างละ ๐.๒๕ เมตร

มีความประสงค์ขออนุมัติเปลี่ยนแปลงรายละเอียดโครงการเนื่องจากถนนช่วงที่ ๒ ช่วงที่ ๓ และช่วงที่ ๔ เป็นที่ดินกรรมสิทธิ์ของ กฟผ.ซึ่งเทศบาลตำบลแม่เมาะได้ทำการขออนุญาตใช้พื้นที่ไปแล้วและทาง กฟผ.ได้ให้อนุญาตเฉพาะในช่วงที่ ๓ เท่านั้น (ตามหนังสือ กฟผ. เลขที่ S๕๒๑๐๕/๕๕๙๐ ลงวันที่ ๒๔ มกราคม ๒๕๖๕)

รายละเอียดการแก้ไขเปลี่ยนแปลงคำชี้แจงดังนี้

ข้อความเดิม	ข้อความใหม่
แผนงานอุตสาหกรรมและการโยธา(ปี ๒๕๖๔) งานก่อสร้างโครงสร้างพื้นฐาน งบลงทุน หมวด ค่าที่ดินและสิ่งก่อสร้าง ประเภท ค่าก่อสร้างสิ่งสาธารณูปโภค -โครงการ ปรับปรุงถนนคอนกรีตเสริมเหล็ก สาย ท้ายหมู่บ้าน ถึง สายสุสาน บ้านห้วยคิง หมู่ที่ ๖ ด.แม่เมาะ อ.แม่เมาะ จ.ลำปาง งบประมาณ ๑,๙๐๐,๐๐๐ บาท เพื่อจ่ายเป็นค่าปรับปรุงถนนคอนกรีตเสริมเหล็ก สายท้ายหมู่บ้าน ถึง สายสุสาน โดยทำการปรับปรุง ถนนคอนกรีตเสริมเหล็ก ช่วงที่ ๑. สายท้ายหมู่บ้าน กว้าง ๔.๐๐ เมตร ยาว ๒๔๕.๐๐ เมตร หนา ๐.๑๕ เมตร หรือมีพื้นที่ รวมกันไม่น้อยกว่า ๙๘๐.๐๐ ตารางเมตร หินคลุก ไหล่ทางเฉลี่ยข้างละ ๐.๒๕ เมตร ช่วงที่ ๒. สายโรงรับซื้อของเก่า กว้าง ๔.๐๐ เมตร ยาว ๒๓๐.๐๐ เมตร หนา ๐.๑๕ เมตร หรือมี พื้นที่รวมกันไม่น้อยกว่า ๙๒๐.๐๐ ตารางเมตร หิน คลุกไหล่ทางเฉลี่ยข้างละ ๐.๕๐ เมตร ช่วงที่ ๓. สายสุสาน กว้าง ๔.๐๐ เมตร ยาว ๓๐๐.๐๐ เมตร หนา ๐.๑๕ เมตร หรือมีพื้นที่ รวมกันไม่น้อยกว่า ๑,๒๐๐.๐๐ ตารางเมตร หินคลุก ไหล่ทางเฉลี่ยข้างละ ๐.๕๐ เมตร ช่วงที่ ๔. สายขอยนางชลตา กว้าง ๔.๐๐ เมตร ยาว ๑๐๐.๐๐ เมตร หนา ๐.๑๕ เมตร หรือมีพื้นที่ รวมกันไม่น้อยกว่า ๔๐๐.๐๐ ตารางเมตร หินคลุก ไหล่ทางเฉลี่ยข้างละ ๐.๒๕ เมตร และอื่น ๆ	แผนงานอุตสาหกรรมและการโยธา(ปี ๒๕๖๔) งานก่อสร้างโครงสร้างพื้นฐาน งบลงทุน หมวด ค่าที่ดินและสิ่งก่อสร้าง ประเภท ค่าก่อสร้างสิ่งสาธารณูปโภค -โครงการ ปรับปรุงถนนคอนกรีตเสริมเหล็ก สายท้ายหมู่บ้าน ถึง สายสุสาน บ้านห้วยคิง หมู่ที่ ๖ ด.แม่เมาะ อ.แม่เมาะ จ.ลำปาง งบประมาณ ๑,๙๐๐,๐๐๐ บาท หมายเหตุ (งบประมาณตาม ปริมาณงานที่สามารถดำเนินการได้ เป็นเงิน ๑,๑๕๑,๐๐๐ บาท ทั้งนี้เนื่องจากโครงการดังกล่าวเป็นงบประมาณปี ๒๕๖๔ ซึ่งได้กินเงินมาในปี ๒๕๖๕ จึงต้องคงเงินงบประมาณ ในระบบ e-Laas ไว้ ๑,๙๐๐,๐๐๐ บาท) เพื่อจ่ายเป็นค่าปรับปรุงถนนคอนกรีตเสริมเหล็ก สายท้าย หมู่บ้าน ถึง สายสุสาน โดยทำการปรับปรุงถนนคอนกรีตเสริม เหล็ก ช่วงที่ ๑. สายท้ายหมู่บ้าน กว้าง ๔.๐๐ เมตร ยาว ๒๔๕.๐๐ เมตร หนา ๐.๑๕ เมตร หรือมีพื้นที่รวมกันไม่น้อยกว่า ๙๘๐.๐๐ ตารางเมตร หินคลุกไหล่ทางเฉลี่ยข้างละ ๐.๒๕ เมตร ช่วงที่ ๒. สายสุสาน กว้าง ๔.๐๐ เมตร ยาว ๓๐๐.๐๐ เมตร หนา ๐.๑๕ เมตร หรือมีพื้นที่รวมกันไม่น้อยกว่า ๑,๒๐๐.๐๐ ตารางเมตร หินคลุกไหล่ทางเฉลี่ยข้างละ ๐.๕๐ เมตรรายละเอียดตามแบบแปลน เทศบาลตำบลแม่เมาะ เลขที่ ๒๔/๒๕๖๔ เป็นไปตามพระราชบัญญัติกำหนดแผน และขั้นตอน การกระจายอำนาจให้แก่องค์กรปกครองส่วน ท้องถิ่น พ.ศ.๒๕๔๒ มาตรา ๑๖ ประกอบพระราชบัญญัติ เทศบาล พ.ศ.๒๕๔๖ แก้ไขเพิ่มเติม (ฉบับที่ ๑๓) พ.ศ.๒๕๕๒ มาตรา ๕๐ มาตรา ๕๑ โดยจัดซื้อจัดจ้างตามระเบียบ กระทรวงการคลังว่าด้วยการจัดซื้อจัดจ้างและการบริหารพัสดุ ภาครัฐ พ.ศ.๒๕๖๐ ปรากฏในแผนพัฒนาท้องถิ่น (พ.ศ. ๒๕๖๑ – ๒๕๖๕)เพิ่มเติมและเปลี่ยนแปลง ฉบับที่ ๒ (พ.ศ. ๒๕๖๓) หน้า ๔๓ ลำดับ ๘ (กองช่าง)

ข้อความเดิม	ข้อความใหม่
รายละเอียดตามแบบแปลน เทศบาลตำบลแม่เมาะ เลขที่ ๒๔/๒๕๖๔ เป็นไปตามพระราชบัญญัติ กำหนดแผนและขั้นตอน การกระจายอำนาจให้แก่องค์กรปกครองส่วนท้องถิ่น พ.ศ.๒๕๔๒ มาตรา ๑๖ ประกอบพระราชบัญญัติเทศบาล พ.ศ.๒๕๔๖ แก้ไขเพิ่มเติม (ฉบับที่ ๑๓) พ.ศ.๒๕๕๒ มาตรา ๕๐ มาตรา ๕๑ โดยจัดซื้อจัดจ้างตามระเบียบ การตรวจการคลังว่าด้วยการจัดซื้อจัดจ้างและการ บริหารพัสดุภาครัฐ พ.ศ.๒๕๖๐ ปรากฏใน แผนพัฒนาท้องถิ่น (พ.ศ.๒๕๖๑ - ๒๕๖๕)เพิ่มเติม และเปลี่ยนแปลง ฉบับที่ ๒ (พ.ศ.๒๕๖๓) หน้า ๔๓ ลำดับ ๘ (กองช่าง)	

ข้อระเบียบ/กฎหมาย

ตามระเบียบกระทรวงมหาดไทยว่าด้วยวิธีการงบประมาณขององค์กรปกครองส่วนท้องถิ่น พ.ศ. ๒๕๖๓ ประกาศ ณ วันที่ ๒๐ ตุลาคม พ.ศ. ๒๕๖๓ มีผลบังคับใช้เมื่อวันที่ ๒๕ พฤศจิกายน พ.ศ. ๒๕๖๓ ข้อ ๒๙ การแก้ไขเปลี่ยนแปลงค่าจ้างงบประมาณรายจ่ายในงบลงทุน ที่ทำให้ลักษณะ ปริมาณ คุณภาพ เปลี่ยน หรือเปลี่ยนแปลงสถานที่ก่อสร้างให้เป็นอำนาจอนุมัติของสภาท้องถิ่น

ขอได้โปรดนำเสนอต่อที่ประชุมสภาเทศบาลตำบลแม่เมาะ สมัยสามัญ สมัยที่ ๒ ประจำปี พ.ศ. ๒๕๖๕ เพื่อพิจารณาต่อไป

ขอแสดงความนับถือ

ลงชื่อ



ผู้เสนอญัตติ

(นายเอนก แก้วกำพล)

นายกเทศมนตรีตำบลแม่เมาะ



บันทึกข้อความ

ส่วนราชการ กองช่าง เทศบาลตำบลแม่เมาะ

ที่ วันที่ ๒๘ มกราคม ๒๕๖๕

เรื่อง ขออนุมัติเปลี่ยนแปลงรายละเอียดโครงการปรับปรุงถนนคอนกรีตเสริมเหล็กสายท้ายหมู่บ้านถึงสายสุสานบ้านห้วยคิง หมู่ ๖ แบบเลขที่ ๒๔/๒๕๖๔

เรียน นายกเทศมนตรีตำบลแม่เมาะ

เรื่องเดิม

ตามที่ เทศบาลตำบลแม่เมาะ ได้ดำเนินการอนุมัติงบประมาณประจำปี พ.ศ. ๒๕๖๔ ตามโครงการปรับปรุงถนนคอนกรีตเสริมเหล็กสายท้ายหมู่บ้านถึงสายสุสานบ้านห้วยคิง หมู่ ๖ แบบเลขที่ ๒๔/๒๕๖๔ งบประมาณ ๑,๙๐๐,๐๐๐.- บาท (หนึ่งล้านเก้าแสนบาทถ้วน) โดยทำการปรับปรุงถนนคอนกรีตเสริมเหล็ก

ช่วงที่ ๑. สายท้ายหมู่บ้าน กว้าง ๔.๐๐ เมตร ยาว ๒๔๕.๐๐ เมตร หนา ๐.๑๕ เมตร หรือมีพื้นที่รวมกันไม่น้อยกว่า ๙๘๐.๐๐ ตารางเมตร หินคลุกไหล่ทางเฉลี่ยข้างละ ๐.๒๕ เมตร

ช่วงที่ ๒. สายโรงรับซื้อของเก่า กว้าง ๔.๐๐ เมตร ยาว ๒๓๐.๐๐ เมตร หนา ๐.๑๕ เมตร หรือมีพื้นที่รวมกันไม่น้อยกว่า ๙๒๐.๐๐ ตารางเมตร หินคลุกไหล่ทางเฉลี่ยข้างละ ๐.๕๐ เมตร

ช่วงที่ ๓. สายสุสาน กว้าง ๔.๐๐ เมตร ยาว ๓๐๐.๐๐ เมตร หนา ๐.๑๕ เมตร หรือมีพื้นที่รวมกันไม่น้อยกว่า ๑,๒๐๐.๐๐ ตารางเมตร หินคลุกไหล่ทางเฉลี่ยข้างละ ๐.๕๐ เมตร

ช่วงที่ ๔. สายซอยนางชลดา กว้าง ๔.๐๐ เมตร ยาว ๑๐๐.๐๐ เมตร หนา ๐.๑๕ เมตร หรือมีพื้นที่รวมกันไม่น้อยกว่า ๔๐๐.๐๐ ตารางเมตร หินคลุกไหล่ทางเฉลี่ยข้างละ ๐.๒๕ เมตร

งบประมาณ ๑,๙๐๐,๐๐๐. บาท (หนึ่งล้านเก้าแสนบาทถ้วน)

มีความประสงค์ขออนุมัติเปลี่ยนแปลงรายละเอียดโครงการเนื่องจากถนนช่วงที่ ๒ ช่วงที่ ๓ และช่วงที่ ๔ เป็นที่ดินกรรมสิทธิ์ของ กฟผ.ซึ่งเทศบาลตำบลแม่เมาะได้ทำการขออนุญาตใช้พื้นที่ไปแล้วและทาง กฟผ.ได้ให้อนุญาตเฉพาะในช่วงที่ ๓ เท่านั้น (ตามหนังสือ กฟผ. เลขที่ S๕๒๑๐๕/๕๕๙๐ ลงวันที่ ๒๔ มกราคม ๒๕๖๕)

ข้อเท็จจริง

ตามที่กองช่าง เทศบาลตำบลแม่เมาะได้มอบหมายให้ ข้าพเจ้า นายณธกร วัฒนาพงษากุล นายช่างโยธาอาวุโส ได้สำรวจตรวจสอบรายละเอียดโครงการ มีดังนี้

รายละเอียดโครงการเดิม

โครงการปรับปรุงถนนคอนกรีตเสริมเหล็กสายท้ายหมู่บ้านถึงสายสุสานบ้านห้วยคิง หมู่ ๖ แบบเลขที่ ๒๔/๒๕๖๔ งบประมาณ ๑,๙๐๐,๐๐๐.- บาท (หนึ่งล้านเก้าแสนบาทถ้วน) โดยทำการปรับปรุงถนนคอนกรีตเสริมเหล็ก

ช่วงที่ ๑. สายท้ายหมู่บ้าน กว้าง ๔.๐๐ เมตร ยาว ๒๔๕.๐๐ เมตร หนา ๐.๑๕ เมตร หรือมีพื้นที่รวมกันไม่น้อยกว่า ๙๘๐.๐๐ ตารางเมตร หินคลุกไหล่ทางเฉลี่ยข้างละ ๐.๒๕ เมตร

ช่วงที่ ๒. สายโรงรับซื้อของเก่า กว้าง ๔.๐๐ เมตร ยาว ๒๓๐.๐๐ เมตร หนา ๐.๑๕ เมตร หรือมีพื้นที่รวมกันไม่น้อยกว่า ๙๒๐.๐๐ ตารางเมตร หินคลุกไหล่ทางเฉลี่ยข้างละ ๐.๕๐ เมตร

ช่วงที่ ๓. สายสุสาน กว้าง ๔.๐๐ เมตร ยาว ๓๐๐.๐๐ เมตร หนา ๐.๑๕ เมตร หรือมีพื้นที่รวมกันไม่น้อยกว่า ๑,๒๐๐.๐๐ ตารางเมตร หินคลุกไหล่ทางเฉลี่ยข้างละ ๐.๕๐ เมตร

ช่วงที่ ๔. สายซอยนางชลดา กว้าง ๔.๐๐ เมตร ยาว ๑๐๐.๐๐ เมตร หนา ๐.๑๕ เมตร หรือมีพื้นที่รวมกันไม่น้อยกว่า ๔๐๐.๐๐ ตารางเมตร หินคลุกไหล่ทางเฉลี่ยข้างละ ๐.๒๕ เมตร

งบประมาณ ๑,๙๐๐,๐๐๐. บาท (หนึ่งล้านเก้าแสนบาทถ้วน)

รายละเอียดโครงการที่เปลี่ยนแปลงรายละเอียดแล้ว

โครงการปรับปรุงถนนคอนกรีตเสริมเหล็กสายท้ายหมู่บ้านถึงสายสุสานบ้านห้วยคิง หมู่ ๖ แบบ
เลขที่ ๒๔/๒๕๖๔ วงเงินงบประมาณ ๑,๑๕๑,๐๐๐.- บาท (หนึ่งล้านหนึ่งแสนห้าหมื่นหนึ่งพันบาทถ้วน) โดยทำ
การปรับปรุงถนนคอนกรีตเสริมเหล็ก

ช่วงที่ ๑. สายท้ายหมู่บ้าน กว้าง ๔.๐๐ เมตร ยาว ๒๔๕.๐๐ เมตร หนา ๐.๑๕ เมตร หรือมี
พื้นที่รวมกันไม่น้อยกว่า ๙๘๐.๐๐ ตารางเมตร หินคลุกไหล่ทางเฉลี่ยข้างละ ๐.๒๕ เมตร

ช่วงที่ ๒. สายสุสาน กว้าง ๔.๐๐ เมตร ยาว ๓๐๐.๐๐ เมตร หนา ๐.๑๕ เมตร หรือมีพื้นที่
รวมกันไม่น้อยกว่า ๑,๒๐๐.๐๐ ตารางเมตร หินคลุกไหล่ทางเฉลี่ยข้างละ ๐.๕๐ เมตร

เงินงบประมาณ ๑,๑๕๑,๐๐๐.- บาท (หนึ่งล้านหนึ่งแสนห้าหมื่นหนึ่งพันบาทถ้วน)

เมื่อเปรียบเทียบแล้วโครงการที่เปลี่ยนแปลงรายละเอียดแล้วงบประมาณและปริมาณงานลดลง
ตามรายละเอียดดังแนบมาด้วยนี้

ข้อเสนอเพื่อพิจารณา

เพื่อให้โครงการดังกล่าวดำเนินการต่อไปได้ด้วยดีและเป็นประโยชน์ต่อประชาชนผู้ใช้เส้นทาง
อย่างสูงสุดจึงขอให้นายกเทศมนตรีตำบลแม่เมะและสภาเทศบาลตำบลแม่เมะพิจารณาเพื่อดำเนินการ
เปลี่ยนแปลงรายละเอียดโครงการ ดังนี้

โครงการปรับปรุงถนนคอนกรีตเสริมเหล็กสายท้ายหมู่บ้านถึงสายสุสานบ้านห้วยคิง หมู่ ๖
แบบเลขที่ ๒๔/๒๕๖๔ วงเงินงบประมาณ ๑,๑๕๑,๐๐๐.- บาท (หนึ่งล้านหนึ่งแสนห้าหมื่นหนึ่งพันบาทถ้วน)
โดยทำการปรับปรุงถนนคอนกรีตเสริมเหล็ก

ช่วงที่ ๑. สายท้ายหมู่บ้าน กว้าง ๔.๐๐ เมตร ยาว ๒๔๕.๐๐ เมตร หนา ๐.๑๕ เมตร หรือมี
พื้นที่รวมกันไม่น้อยกว่า ๙๘๐.๐๐ ตารางเมตร หินคลุกไหล่ทางเฉลี่ยข้างละ ๐.๒๕ เมตร

ช่วงที่ ๒. สายสุสาน กว้าง ๔.๐๐ เมตร ยาว ๓๐๐.๐๐ เมตร หนา ๐.๑๕ เมตร หรือมีพื้นที่
รวมกันไม่น้อยกว่า ๑,๒๐๐.๐๐ ตารางเมตร หินคลุกไหล่ทางเฉลี่ยข้างละ ๐.๕๐ เมตร

และทั้งนี้เนื่องจากการแก้ไขแบบแปลน ดังชี้แจงเทศบัญญัติ มีการเปลี่ยนแปลงรายละเอียด
โครงการปรับปรุงถนนคอนกรีตเสริมเหล็ก สายท้ายหมู่บ้านถึงสายสุสานบ้านห้วยคิง หมู่ ๖ ต้องเสนอต่อสภา
เห็นควรนำโครงการแก้ไขแบบแปลนและรายละเอียดโครงการก่อสร้างดังกล่าว เสนอต่อสภาเทศบาล

จึงเรียนมาเพื่อโปรดพิจารณา

(นายณกร วัฒนาพงชากุล)

นายช่างโยธาอาวุโส

ความเห็นของผู้อำนวยการกองช่าง... เห็นควรอนุมัติแก้ไขแบบแปลน เพื่อเสนอ สภ
สภาเทศบาล ...

Tammak

(นายธรรมรักษ์ เอี่ยมสำอางค์)

ผู้อำนวยการกองช่าง

//ความเห็นของปลัด....

ความเห็นของปลัดเทศบาลตำบลแม่เมาะ.....





(นาย นรินทร์ ห่วงโฮง)

ปลัดเทศบาลตำบลแม่เมาะ

ความเห็นของนายกเทศมนตรีตำบลแม่เมาะ.....

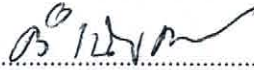

(นาย เอนก แก้วกำพล)

นายกเทศมนตรีตำบลแม่เมาะ



ที่ กฟผ. ๕๕๒๑๐๕/๕๕๙๐

เทศบาลตำบลแม่เมาะ

เลขรับที่ 502

วันที่ 27 ส.ค. 2565

เวลา 18 : 05 น.

การไฟฟ้าฝ่ายผลิตแห่งประเทศไทย

เหมืองแม่เมาะ ๘๐๑ ม.๖ ต.แม่เมาะ

อ.แม่เมาะ จ.ลำปาง ๕๒๒๒๐

๒๔ มกราคม ๒๕๖๕

เทศบาลตำบลแม่เมาะ (กองช่าง)

เลขรับที่ 471

27 ส.ค. 2565

เวลา 13.46 น.

เรื่อง โครงการปรับปรุงถนนคอนกรีตเสริมเหล็กสายท้ายหมู่บ้านถึงสายสุสานบ้านห้วยคิง หมู่ที่ ๖
เรียน นายกเทศมนตรีตำบลแม่เมาะ
อ้างถึง ๑. หนังสือสำนักงานเทศบาลตำบลแม่เมาะ ที่ ลป ๕๓๘๐๓/๒๐๘๔ ลงวันที่ ๑๐ พฤศจิกายน ๒๕๖๓
๒. แบบแปลนเทศบาลตำบลแม่เมาะเลขที่ ๒๔/๒๕๖๔

ตามหนังสือที่อ้างถึง ๑. เทศบาลตำบลแม่เมาะประสงค์จะดำเนินการปรับปรุงถนนคอนกรีตเสริมเหล็กสายท้ายหมู่บ้านถึงสายสุสานบ้านห้วยคิง หมู่ที่ ๖ ในส่วนพื้นที่ที่อยู่ในความรับผิดชอบของการไฟฟ้าฝ่ายผลิตแห่งประเทศไทย เหมืองแม่เมาะ (กฟผ.) รายละเอียดตามแบบแปลนเทศบาลตำบลแม่เมาะ ๒. นั้น

กฟผ. ได้ตรวจสอบพื้นที่ตามแบบแปลนแล้ว พบว่าถนนช่วงที่ ๒ - ๔ เป็นที่ดินกรรมสิทธิ์ของ กฟผ. โดยถนนช่วงที่ ๒ และ ๔ มีใช้เส้นทางที่ประชาชนใช้สัญจรเป็นประจำ จึงเห็นควรให้คงสภาพเดิมเพื่ออาจสามารถนำไปใช้ประโยชน์อื่นใดในภายหน้า อย่างไรก็ตามสำหรับถนนช่วงที่ ๓ นั้น พบว่าเป็นทางที่ประชาชนได้ใช้ประโยชน์สัญจรเป็นประจำ กฟผ. จึงไม่ขัดข้องหากเทศบาลตำบลแม่เมาะจะดำเนินการปรับปรุงถนนในช่วงดังกล่าว ให้เป็นไปตามมาตรฐานความปลอดภัยที่เหมาะสมอันเป็นประโยชน์ต่อประชาชนผู้ใช้ถนนโดยทั่วไป

จึงเรียนมาเพื่อโปรดทราบ

ขอแสดงความนับถือ

(นายเกษม มงคลเกียรติชัย)

ผู้อำนวยการฝ่ายวางแผนและบริหารเหมืองแม่เมาะ
ทำการแทน ผู้ว่าการการไฟฟ้าฝ่ายผลิตแห่งประเทศไทย

กองบริการกลาง
แผนกสิทธิและพื้นที่การทำเหมือง
โทรศัพท์ ๐ ๕๔๒๕ ๔๐๔๖-๗

☒ กองช่าง	☐ กองสวัสดิการ
☐ กองคลัง	☐ กองสาธารณสุข
☐ กองการศึกษา	☐ สำนักปลัด
.....	
ทน.สป./ร.ทน.สป.	

โครงการปรับปรุงถนนคอนกรีตเสริมเหล็ก สายซอยบ้านเลขที่ 27
บ้านเวียงสวรรค์ หมู่ที่ 9 ต.แม่เม่า อ.แม่เม่า จ.ลำปาง

จำนวน 210,000 บาท

เพื่อจ่ายเป็นค่าปรับปรุงถนนคอนกรีตเสริมเหล็ก สายซอย
บ้านเลขที่ 27 โดยทำการปรับปรุงถนนคอนกรีตเสริมเหล็ก ขนาด
กว้าง 3.50 เมตร ยาว 100.00 เมตร หนา 0.15 เมตร หรือมีพื้นที่
ไม่น้อยกว่า 350.00 ตาราง เมตร และอื่นๆ รายละเอียดตามแบบ
แปลน เทศบาลตำบลแม่เม่า เลขที่ 34/2564 เป็นไปตาม
พระราชบัญญัติกำหนดแผนและขั้นตอนการกระจายอำนาจ
ให้แก่องค์กรปกครองท้องถิ่น พ.ศ.2542 มาตรา 16 ประกอบ
พระราชบัญญัติเทศบาล พ.ศ.2496 แก้ไขเพิ่มเติม (ฉบับที่ 13)
พ.ศ.2552 มาตรา 50 มาตรา 51 โดยจัดซื้อจัดจ้างตามระเบียบ
กระทรวง การคลังว่าด้วยการจัดซื้อจัดจ้างและการบริหารพัสดุ
ภาครัฐ พ.ศ.2560 ปรากฏในแผนพัฒนาท้องถิ่น (พ.ศ. 2561 -
2565) เพิ่มเติมและ เปลี่ยนแปลง ฉบับที่ 2 (พ.ศ. 2563)
หน้า 47 ลำดับ 13 (กองช่าง)

ร่างอนุมัติ 2922/63

14 ธ.ค. 63

วาทกค 2923/63




โครงการปรับปรุงถนนคอนกรีตเสริมเหล็ก สายท้ายหมู่บ้าน
สายสุสาน บ้านท้ายวัง หมู่ที่ 6 ต.แม่เม่า อ.แม่เม่า จ.ลำปาง

จำนวน 1,900,000 บาท

เพื่อจ่ายเป็นค่าปรับปรุงถนนคอนกรีตเสริมเหล็ก สายท้ายหมู่บ้าน
ถึงสายสุสาน โดยทำการปรับปรุงถนนคอนกรีตเสริมเหล็ก
ช่วงที่ 1. สายท้ายหมู่บ้าน ขนาดกว้าง 4.00 เมตร ยาว 245.00
เมตร หนาเฉลี่ย 0.15 เมตรหรือมีพื้นที่รวมกันไม่น้อยกว่า
980.00 ตารางเมตร หินคลุกไหล่ทางเฉลี่ยข้างละ 0.25 เมตร
ช่วงที่ 2. สายโรงรับซื้อของเก่า ขนาดกว้าง 4.00 เมตร ยาว
230.00 เมตร หนาเฉลี่ย 0.15 เมตรหรือมีพื้นที่รวมกันไม่น้อยกว่า
920.00 ตารางเมตร หินคลุกไหล่ทางเฉลี่ยข้างละ 0.50 เมตร
ช่วงที่ 3. สายสุสาน ขนาดกว้าง 4.00 เมตร ยาว 300.00 เมตร
หนาเฉลี่ย 0.15 เมตรหรือมีพื้นที่รวมกันไม่น้อยกว่า 1,200.00
ตารางเมตร หินคลุกไหล่ทางเฉลี่ยข้างละ 0.50 เมตร
ช่วงที่ 4. สายซอยนางชลดา ขนาดกว้าง 4.00 เมตร ยาว 100.00
เมตร หนาเฉลี่ย 0.15 เมตรหรือมีพื้นที่รวมกันไม่น้อยกว่า
400.00 ตารางเมตร หินคลุกไหล่ทางเฉลี่ยข้างละ 0.25 เมตร
และอื่นๆ รายละเอียดตามแบบแปลน เทศบาลตำบลแม่เม่า
เลขที่ 34/2564 เป็นไปตามพระราชบัญญัติกำหนดแผนและขั้นตอน
การกระจายอำนาจให้แก่องค์กรปกครองท้องถิ่น พ.ศ.
2542 มาตรา 16 ประกอบพระราชบัญญัติเทศบาล พ.ศ.2496
แก้ไขเพิ่มเติม (ฉบับที่ 13) พ.ศ.2552 มาตรา 50 มาตรา 51 โดย
จัดซื้อจัดจ้างตามระเบียบกระทรวงการคลังว่าด้วยการจัดซื้อจัดจ้าง
และการบริหารพัสดุภาครัฐ พ.ศ.2560 ปรากฏในแผนพัฒนาท้องถิ่น
(พ.ศ. 2561 - 2565) เพิ่มเติมและเปลี่ยนแปลง ฉบับที่ 2
(พ.ศ. 2563) หน้า 43 ลำดับ 8 (กองช่าง)




96

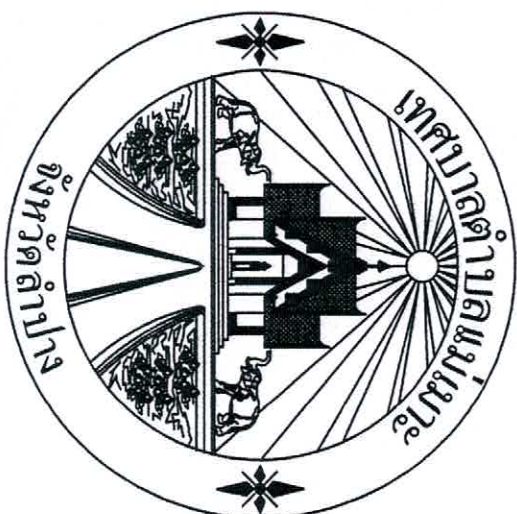

โครงการ

ปรับปรุงถนนคอนกรีตเสริมเหล็กสายท้ายหมู่บ้านถึงสายสุสาน
บ้านห้วยคิง หมู่ที่ 6 ต.แม่เมอะ อ.แม่เมอะ จ.ลำปาง

(แบบแปลนเดิม)

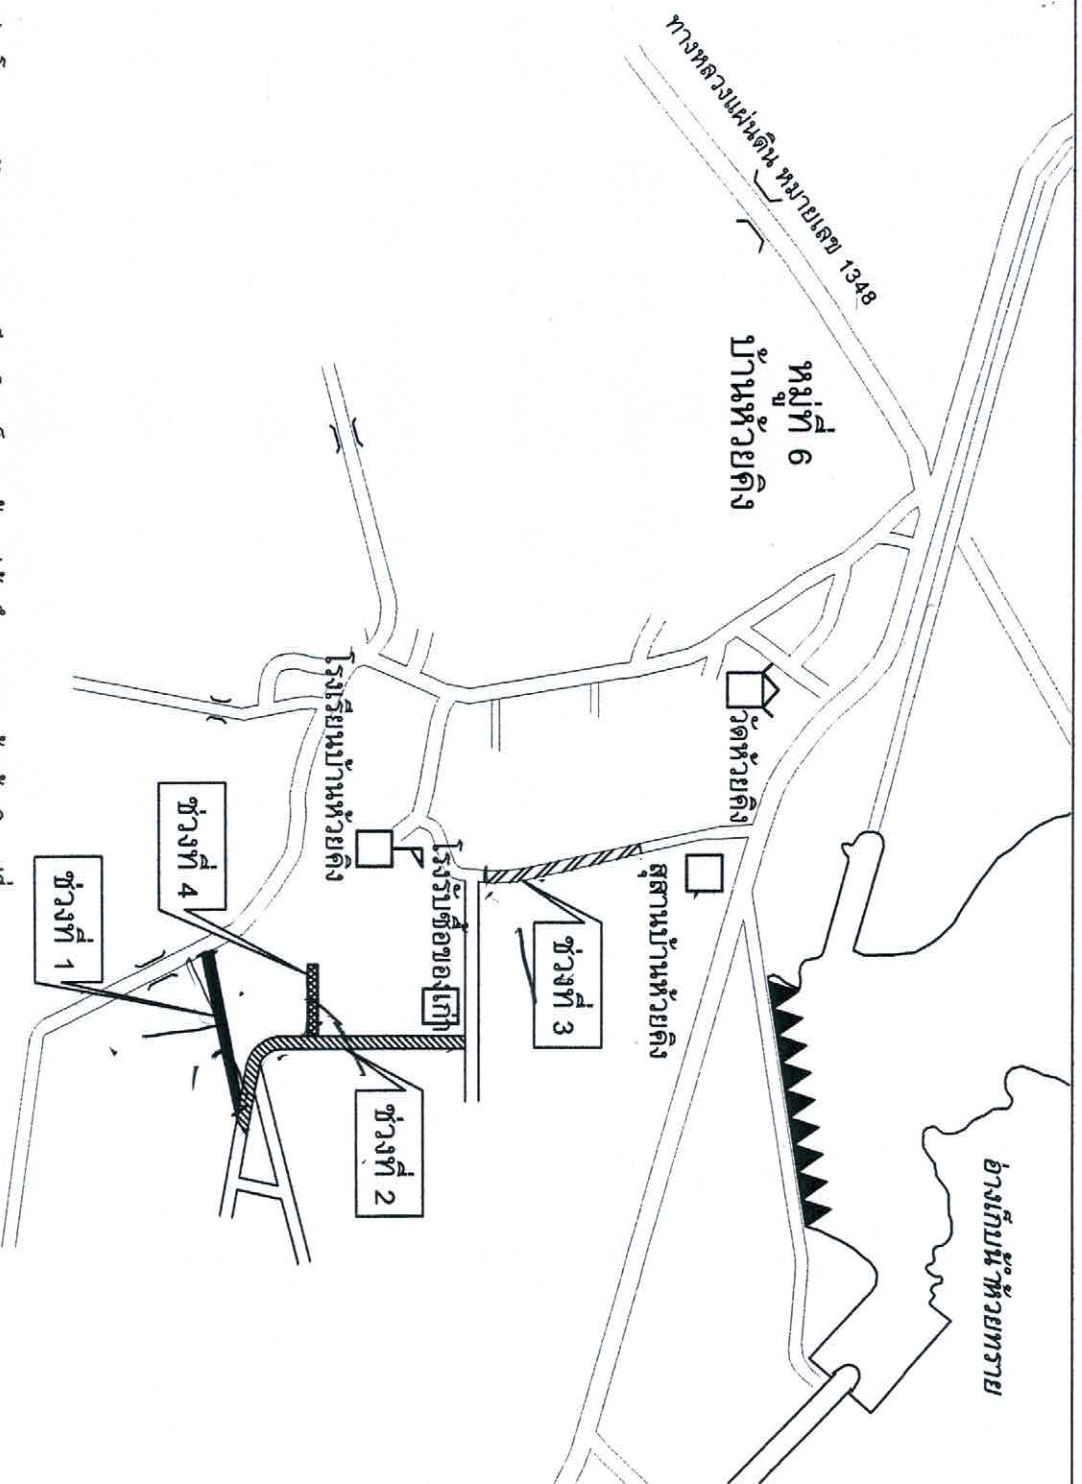

รายละเอียดโครงการปรับปรุงถนนคอนกรีตเสริมเหล็กสายท้ายหมู่บ้านถึงสายสุสาน บ้านห้วยคิง หมู่ที่ 6

ให้ทำการรื้อผิวถนนและพื้นเดิมความหนาเฉลี่ย 0.15 เมตร ช่วงที่ 1 , 2 , 3 และทำการปรับปรุงเป็นถนนคอนกรีตเสริมเหล็กตามรายละเอียด ดังนี้

- ช่วงที่ 1. สายท้ายหมู่บ้าน หนาเฉลี่ย 0.15 เมตร กว้าง 4.00 เมตร ยาว 245.00 เมตร หรือมีพื้นที่รวมกันไม่น้อยกว่า 980.00 ตารางเมตร หินคลุกไหล่ทางเฉลี่ยข้างละ 0.25 เมตร
 - ช่วงที่ 2. สายโรงเรียนห้วยคิง หนาเฉลี่ย 0.15 เมตร กว้าง 4.00 เมตร ยาว 230.00 เมตร หรือมีพื้นที่รวมกันไม่น้อยกว่า 920.00 ตารางเมตร หินคลุกไหล่ทางเฉลี่ยข้างละ 0.50 เมตร
 - ช่วงที่ 3. สายสุสาน หนาเฉลี่ย 0.15 เมตร กว้าง 4.00 เมตร ยาว 300.00 เมตร หรือมีพื้นที่รวมกันไม่น้อยกว่า 1,200.00 ตารางเมตร หินคลุกไหล่ทางเฉลี่ยข้างละ 0.50 เมตร
 - ช่วงที่ 4. สายซอยนางชลดา หนาเฉลี่ย 0.15 เมตร กว้าง 4.00 เมตร ยาว 100.00 เมตร หรือมีพื้นที่รวมกันไม่น้อยกว่า 400.00 ตารางเมตร หินคลุกไหล่ทางเฉลี่ยข้างละ 0.25 เมตร
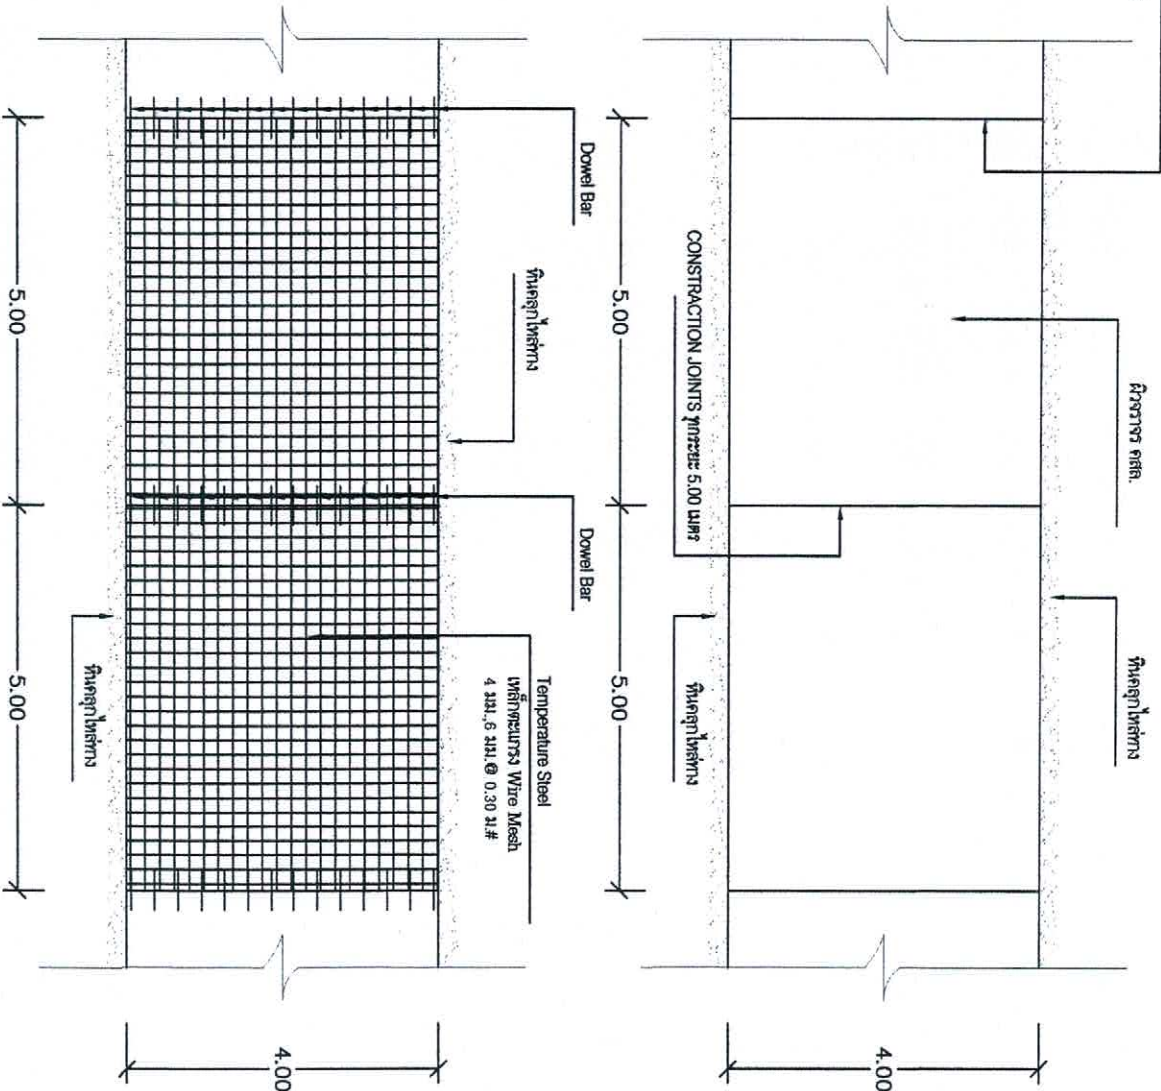

แปลนถนน ค.ส.ล.

แปลนการวางตะแกรงเหล็ก






















แบบแปลนเลขที่ 24/2564

แผ่นที่ 2 4



(แบบแปลนเดิม)

รั้วหรือรั้วทางตามเดิมกับรั้วใต้ผิว

ทรายหยาบสูงน้ำรองพื้นหนา 0.05 เมตร


ผิวจราจรคอนกรีตเดิมเหล็กหนา 0.15 เมตร

โหล่ทางหินลูกกลิ้งเรียบ

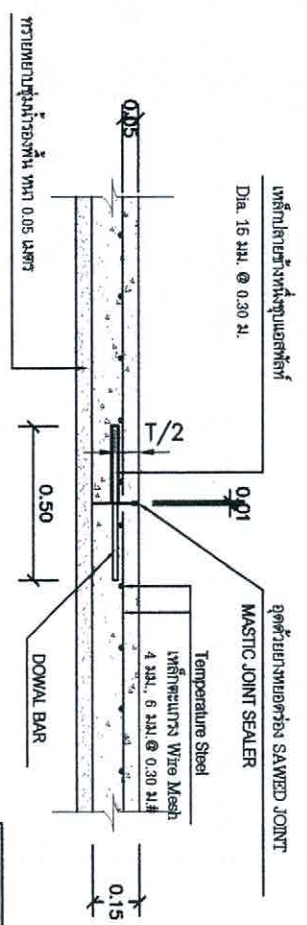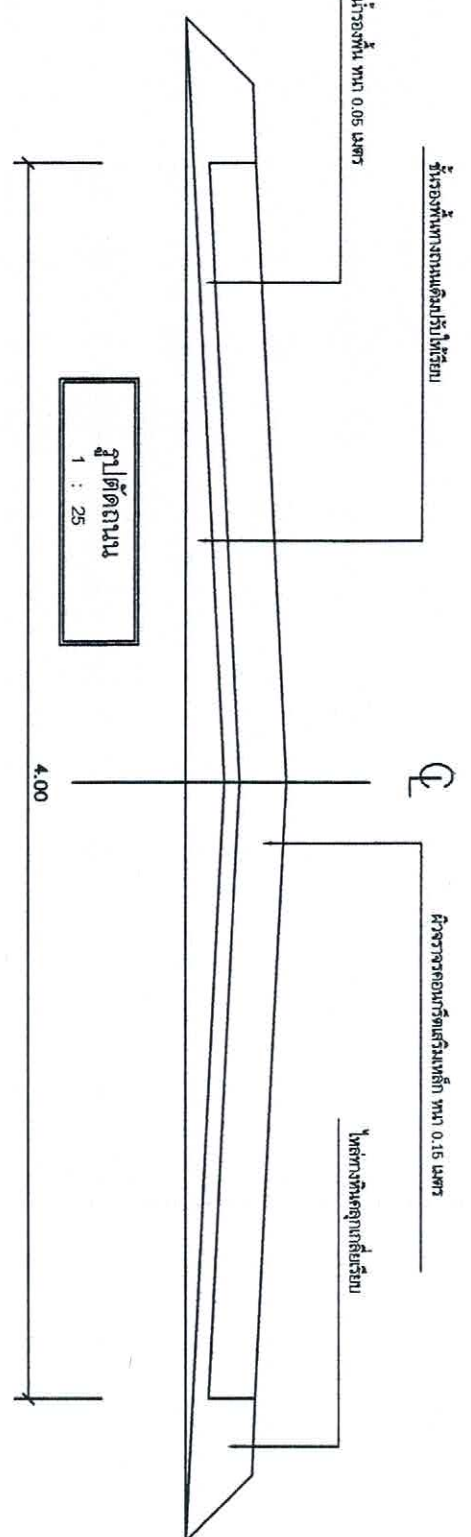

CONTRASION JOINT

แบบขยายรอยต่อ
1 : 25

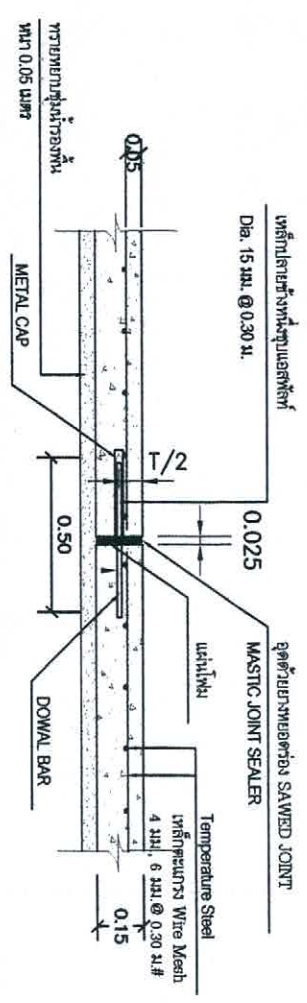

EXPANSION JOINT


















(แบบแปลนเดิม)

แบบสรุปประมาณราคา งานก่อสร้างทาง สะพาน และท่อเหลี่ยม (ตามแบบแปลนเดิม)

ชื่อโครงการ ปรับปรุงถนนคอนกรีตเสริมเหล็กสายท้ายหมู่บ้าน ถึงสายสุสานบ้านห้วยคิง หมู่ที่ ๖

หน่วยงานเจ้าของโครงการ เทศบาลตำบลแม่เมาะ อำเภอมะนัง จังหวัดลำปาง

วันที่

๒๘-๓-๖๕

ช่วงที่ ๑. สายท้ายหมู่บ้าน หน้า ๐.๑๕ เมตร กว้าง ๔.๐๐ เมตร ยาว ๒๕๕.๐๐ เมตร หรือพื้นที่ไม่น้อยกว่า ๙๘๐.๐๐ ตารางเมตร หินคลุกไหล่ทางเฉลี่ยข้างละ ๐.๒๕ เมตร

ช่วงที่ ๒. สายโรงรับซื้อของเก่า หน้า ๐.๑๕ เมตร กว้าง ๔.๐๐ เมตร ยาว ๒๓๐.๐๐ เมตร หรือพื้นที่ไม่น้อยกว่า ๙๒๐.๐๐ ตารางเมตร หินคลุกไหล่ทางเฉลี่ยข้างละ ๐.๕๐ เมตร

ช่วงที่ ๓. สายสุสาน หน้า ๐.๑๕ เมตร กว้าง ๔.๐๐ เมตร ยาว ๓๐๐.๐๐ เมตร หรือพื้นที่ไม่น้อยกว่า ๑๒๐๐.๐๐ ตารางเมตร หินคลุกไหล่ทางเฉลี่ยข้างละ ๐.๕๐ เมตร

ช่วงที่ ๔. สายขอยนางชลดา หน้า ๐.๑๕ เมตร กว้าง ๔.๐๐ เมตร ยาว ๑๐๐.๐๐ เมตร หรือพื้นที่ไม่น้อยกว่า ๔๐๐.๐๐ ตารางเมตร หินคลุกไหล่ทางเฉลี่ยข้างละ ๐.๒๕ เมตร

หน่วย : บาท

ลำดับที่	รายการ	หน่วย	จำนวน	ราคาต่อหน่วย	ราคาทุน	F_N	ราคาต่อหน่วย $\times F_N$	ราคากลาง
๑	งานผิวทางพอร์ตแลนด์ซีเมนต์คอนกรีต	๓,๕๐๐.๐๐	ตร.ม.	๓๕๒.๙๘	๑,๒๓๕,๔๓๐.๐๐	๑.๓๖๒๔	๔๘๐.๙๐	๑,๖๘๓,๑๕๐.๐๐
๒	งานทรายรองใต้ผิวทางคอนกรีต	๑๗๕.๐๐	ลบ.ม.	๓๐๕.๘๕	๕๓,๕๒๓.๗๕	๑.๓๖๒๔	๔๑๖.๖๙	๗๒,๙๒๐.๗๕
๓	รอยต่อเพื่อขยายตามขวาง (EXPANSION JOINT)	๑๗๒.๐๐	เมตร	๑๐๗.๗๐	๑๘,๕๒๔.๔๐	๑.๓๖๒๔	๑๔๖.๗๓	๒๕,๒๓๗.๕๖
๔	รอยต่อเพื่อหดตามขวาง (CONTRACTION JOINT)	๕๒๘.๐๐	เมตร	๙๖.๘๐	๕๑,๑๑๐.๔๐	๑.๓๖๒๔	๑๓๑.๘๘	๖๙,๖๓๒.๖๔
๕	งานไหล่ทางหินคลุก	๑๑๑.๖๘	ลบ.ม.	๔๐๕.๘๗	๔๕,๓๒๗.๑๑	๑.๓๖๒๔	๕๕๒.๙๕	๖๑,๗๕๓.๔๖
๖	งานรื้อพื้นถนนเดิม(ขุดดินด้วยเครื่องจักร)	๔๖๕.๐๐	ลบ.ม.	๑๘.๕๙	๘,๖๔๔.๓๕	๑.๓๖๒๔	๒๕.๓๓	๑๑,๗๗๘.๔๕
ราคาค่าต้นทุน					๑,๔๑๒,๕๖๐.๐๑		รวมราคา	๑,๙๒๔,๔๗๒.๘๖
							สรุปราคากลางทั้งสิ้น	๑,๙๐๐,๐๐๐.๐๐

ผลรวมค่างานต้นทุนงานก่อสร้างทาง

= ๑,๔๑๒,๕๖๐.๐๑ บาท

ผลรวมค่างานต้นทุนงานก่อสร้างสะพานและท่อเหลี่ยม

= - บาท

ผลรวมค่าใช้จ่ายพิเศษตามข้อกำหนดและค่าใช้จ่ายอื่น ๆ

= - บาท

ค่า Factor F งานก่อสร้างทาง

= ๑.๓๖๒๔

ค่า Factor F งานก่อสร้างสะพานและท่อเหลี่ยม

= -

ค่า Factor F ค่าใช้จ่ายพิเศษตามข้อกำหนด ฯ

= -

ค่า Factor F งานก่อสร้างทางซึ่งรวมค่าใช้จ่ายพิเศษตามข้อกำหนด ฯ (Factor F_N)

= -

ค่า Factor F งานก่อสร้างสะพานและท่อเหลี่ยมซึ่งรวมค่าใช้จ่ายพิเศษตามข้อกำหนด ฯ (Factor F_N)

= -

ลงชื่อ.....ผู้ประมาณราคา


(นายณกร วัฒนาพงษ์กุล)

นายช่างโยธาอาวุโส

ลงชื่อ.....ตรวจสอบ


(นายธรรมรักษ์ เอี่ยมสำอางค์)

ผู้อำนวยการกองช่าง

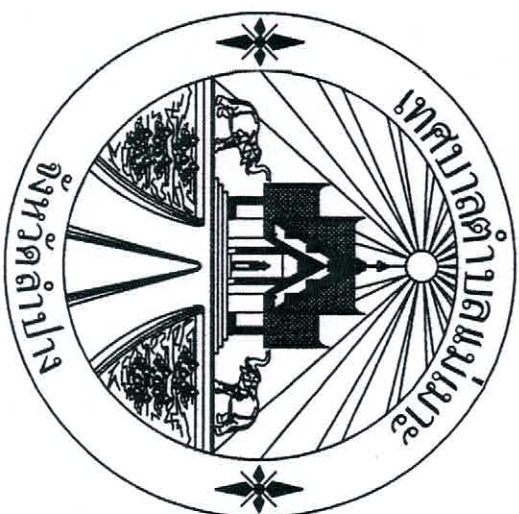

โครงการ

ปรับปรุงถนนคอนกรีตเสริมเหล็กสายท้ายหมู่บ้านถึงสายสู่สถาน
บ้านห้วยคิง หมู่ที่ 6 ต.แม่เมอะ อ.แม่เมอะ จ.ลำปาง

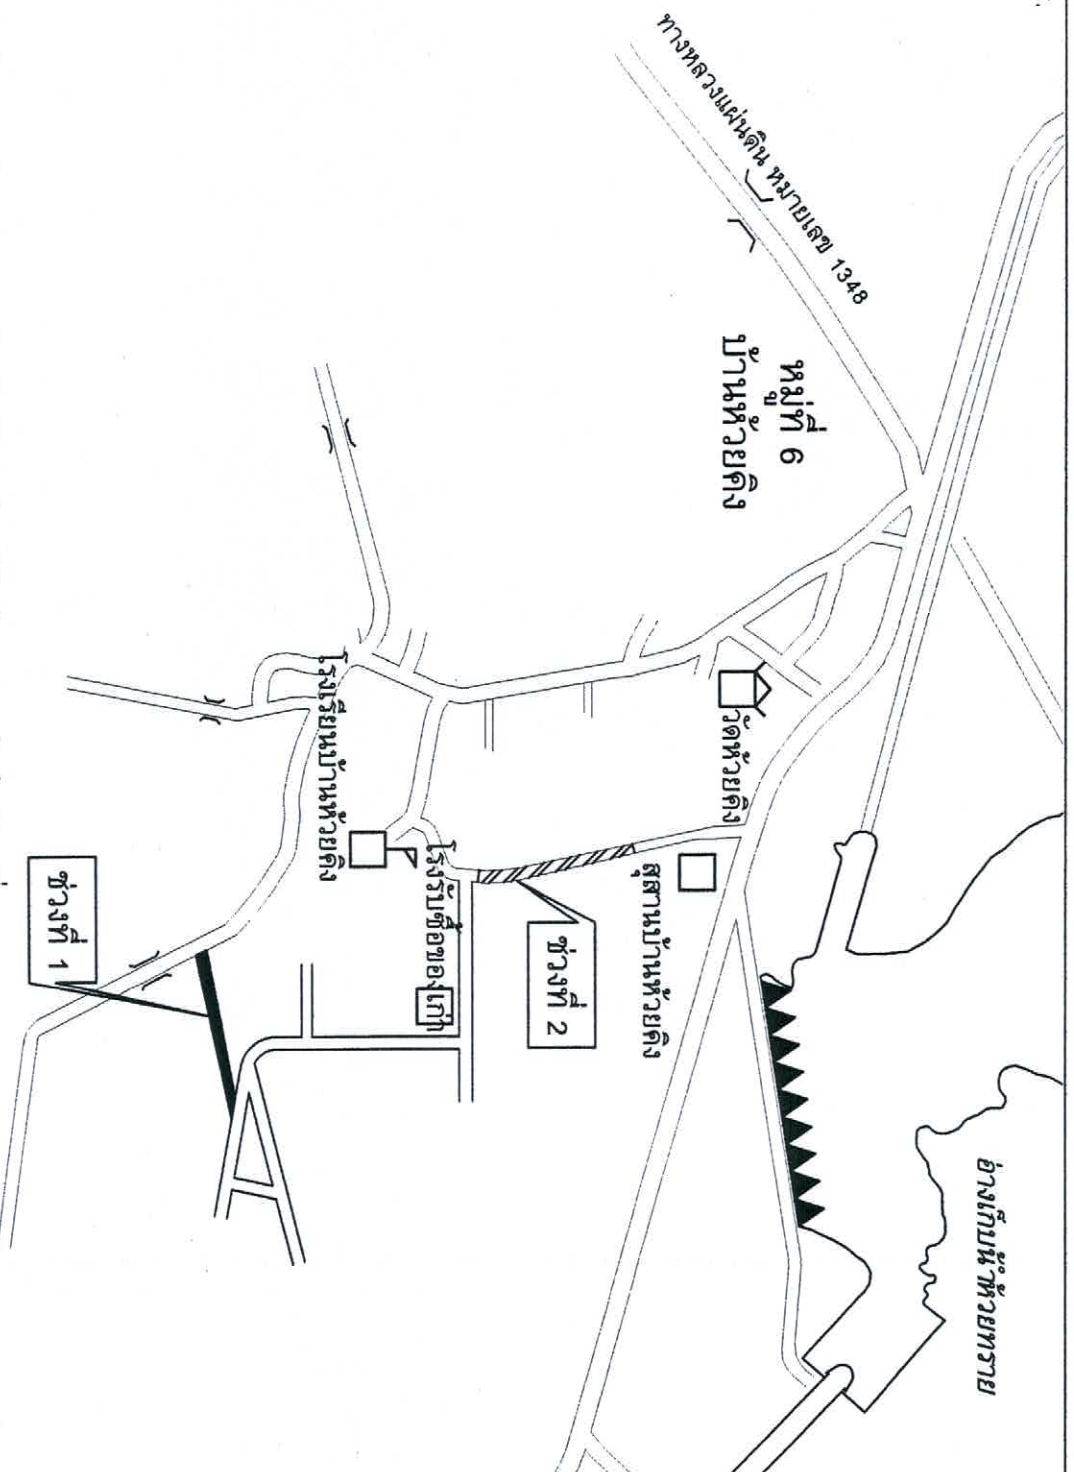

รายละเอียดโครงการปรับปรุงถนนคอนกรีตเสริมเหล็กสายห้วยคิงบ้านถึงสายสุสาน บ้านห้วยคิง หมู่ที่ 6

ให้ทำการสำรวจและประเมินความหนาเฉลี่ย 0.15 เมตร ช่วงที่ 1, 2, 3 และทำการปรับปรุงเป็นถนนคอนกรีตเสริมเหล็กตามรายละเอียด ดังนี้

- ช่วงที่ 1. สายห้วยคิงบ้าน หนาเฉลี่ย 0.15 เมตร กว้าง 4.00 เมตร ยาว 245.00 เมตร หรือมีพื้นที่รวมกันไม่น้อยกว่า 980.00 ตารางเมตร หินคลุกให้ล้นทางเฉลี่ยข้างละ 0.25 เมตร
 - ช่วงที่ 2. สายสุสาน หนาเฉลี่ย 0.15 เมตร กว้าง 4.00 เมตร ยาว 300.00 เมตร หรือมีพื้นที่รวมกันไม่น้อยกว่า 1,200.00 ตารางเมตร หินคลุกให้ล้นทางเฉลี่ยข้างละ 0.50 เมตร
- พื้นที่ปรับปรุงถนนคอนกรีตเสริมเหล็กทั้งหมดรวมกันไม่น้อยกว่า 2,180.00 ตารางเมตร

(แบบแปลนแก้ไขรายละเอียดโครงการ)



กองช่างเทศบาลตำบลแม่ระ

โครงการ

ปรับปรุงถนนคอนกรีตเสริมเหล็กสายห้วยคิงบ้านถึงสายสุสาน บ้านห้วยคิง หมู่ที่ 6

สถานที่ก่อสร้าง

ชั้นที่ 1 และ ชั้นที่ 2

ชื่อแบบ

นายวิวัฒน์ ธีระกุล

ร่างโดย

นายวิวัฒน์ ธีระกุล

นายวิวัฒน์ ธีระกุล

กองช่างโยธาเทศบาลนคร





สถานทกษ

บ้านหัวตึง หมู่ที่ 6


นางสาวสุวิมล นาคะโกศล
ช่างโยธา

นางสาวสุวิมล นาคะโกศล
ช่างโยธา
















นายณรินทร์ ห่วงไธสง

นายณรินทร์ ห่วงไธสง

อนุมิต







1

1

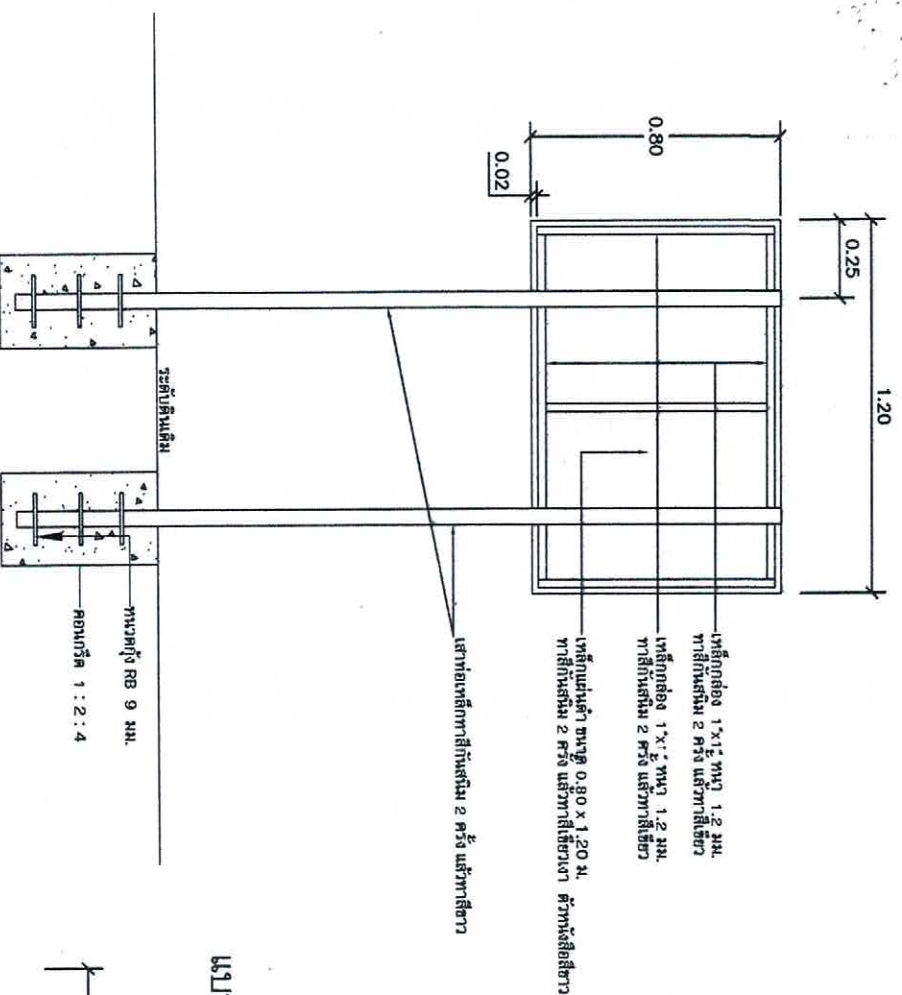

แบบบัญชีโครงสร้าง

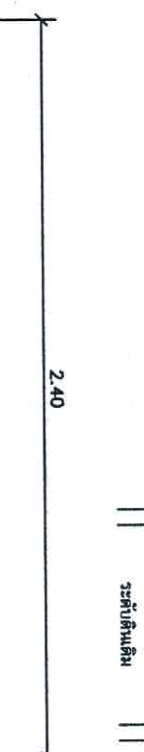








โครงการ.....
สถานที่ก่อสร้าง.....
บริเวณถนน.....

เทศบาลตำบลแม่ปะ โทร 054 - 340104

ผู้จ้าง..... โทร.....
สัญญาจ้างเลขที่..... ลงวันที่..... ระหว่าง..... กับ.....
เริ่มตั้งแต่สัญญา..... ถึงสิ้นสุดสัญญา.....
ฉบับแรกจนถึงได้ไว้..... บาท ราคาหลัง..... บาท
ค่าก่อสร้างตามสัญญา..... บาท
ผู้ควบคุมงาน..... โทร.....

คณะกรรมการตรวจสอบรับจ้าง

ประธานกรรมการ.....
กรรมการ.....
กรรมการ.....

แบบป้ายระหวางคํานูในการากอสราง

แบบสรุปประมาณราคา งานก่อสร้างทาง สะพาน และท่อเหลี่ยม (ตามแบบแปลนแก้ไขรายละเอียดโครงการ)

ชื่อโครงการ ปรับปรุงถนนคอนกรีตเสริมเหล็กสายท้ายหมู่บ้าน ถึงสายสุสานบ้านห้วยคิง หมู่ที่ ๖

หน่วยงานเจ้าของโครงการ เทศบาลตำบลแม่เมาะ อำเภอมะนัง จังหวัดลำปาง

วันที่

๒๘-๓-๖๕

ช่วงที่ ๑. สายท้ายหมู่บ้าน หน้า ๐.๑๕ เมตร กว้าง ๔.๐๐ เมตร ยาว ๒๔๕.๐๐ เมตร หรือพื้นที่ไม่น้อยกว่า ๙๘๐.๐๐ ตารางเมตร หินคลุกไหล่ทางเฉลี่ยข้างละ ๐.๒๕ เมตร

ช่วงที่ ๒. สายรับซื้อของเก่า หน้า ๐.๑๕ เมตร กว้าง ๔.๐๐ เมตร ยาว ๒๓๐.๐๐ เมตร หรือพื้นที่ไม่น้อยกว่า ๙๒๐.๐๐ ตารางเมตร หินคลุกไหล่ทางเฉลี่ยข้างละ ๐.๕๐ เมตร

ช่วงที่ ๓. สายสุสาน หน้า ๐.๑๕ เมตร กว้าง ๔.๐๐ เมตร ยาว ๓๐๐.๐๐ เมตร หรือพื้นที่ไม่น้อยกว่า ๑๒๐๐.๐๐ ตารางเมตร หินคลุกไหล่ทางเฉลี่ยข้างละ ๐.๕๐ เมตร

ช่วงที่ ๔. สายขอยนางชลดา หน้า ๐.๑๕ เมตร กว้าง ๔.๐๐ เมตร ยาว ๑๐๐.๐๐ เมตร หรือพื้นที่ไม่น้อยกว่า ๔๐๐.๐๐ ตารางเมตร หินคลุกไหล่ทางเฉลี่ยข้างละ ๐.๒๕ เมตร

หน่วย : บาท

ลำดับที่	รายการ	หน่วย	จำนวน	ราคาต่อหน่วย	ราคาทุน	F_N	ราคาต่อหน่วย $\times F_N$	ราคากลาง
๑	งานผิวทางพอร์ตแลนด์ซีเมนต์คอนกรีต	๒,๑๘๐.๐๐	ตร.ม.	๓๕๒.๙๘	๗๖๙,๔๖๖.๔๐	๑.๓๖๒๔	๔๘๐.๙๐	๑,๐๔๘,๓๖๒.๐๐
๒	งานทราयरองใต้ผิวทางคอนกรีต	๑๐๙.๐๐	ลบ.ม.	๓๐๕.๘๕	๓๓,๓๓๗.๖๕	๑.๓๖๒๔	๔๑๖.๖๙	๔๕,๔๑๙.๒๑
๓	รอยต่อเพื่อขยายตามขวาง (EXPANSION JOINT)	๒๗.๐๐	เมตร	๑๐๗.๗๐	๒,๙๐๗.๙๐	๑.๓๖๒๔	๑๔๖.๗๓	๓,๙๖๑.๗๑
๔	รอยต่อเพื่อหดตามขวาง (CONTRACTION JOINT)	๘๒.๐๐	เมตร	๙๖.๘๐	๗,๙๓๗.๖๐	๑.๓๖๒๔	๑๓๓.๘๘	๑๐,๘๓๔.๑๖
๕	งานไหล่ทางหินคลุก	๖๓.๓๘	ลบ.ม.	๔๐๕.๘๗	๒๕,๗๒๓.๗๙	๑.๓๖๒๔	๕๕๒.๙๕	๓๕,๐๔๕.๙๗
๖	งานรื้อพื้นถนนเดิม(ขุดดินด้วยเครื่องจักร)	๓๒๗.๐๐	ลบ.ม.	๑๘.๕๙	๖,๐๗๘.๙๓	๑.๓๖๒๔	๒๕.๓๓	๘,๒๘๒.๙๑
ราคาค่าต้นทุน					๘๔๕,๔๘๒.๒๗		รวมราคา	๑,๑๕๑,๘๘๕.๙๖
							สรุปราคากลางทั้งสิ้น	๑,๑๕๑,๐๐๐.๐๐

ผลรวมค่างานต้นทุนงานก่อสร้างทาง

= ๘๔๕,๔๘๒.๒๗ บาท

ผลรวมค่างานต้นทุนงานก่อสร้างสะพานและท่อเหลี่ยม

= - บาท

ผลรวมค่าใช้จ่ายพิเศษตามข้อกำหนดและค่าใช้จ่ายอื่น ๆ

= - บาท

ค่า Factor F งานก่อสร้างทาง

= ๑.๓๖๒๔

ค่า Factor F งานก่อสร้างสะพานและท่อเหลี่ยม

= -

ค่า Factor F ค่าใช้จ่ายพิเศษตามข้อกำหนด ฯ

= -

ค่า Factor F งานก่อสร้างทางซึ่งรวมค่าใช้จ่ายพิเศษตามข้อกำหนด ฯ (Factor F_N)

= -

ค่า Factor F งานก่อสร้างสะพานและท่อเหลี่ยมซึ่งรวมค่าใช้จ่ายพิเศษตามข้อกำหนด ฯ (Factor F_N)

= -

ลงชื่อ.....ผู้ประมาณราคา

(นายณธกร วัฒนาพวงกุล)

นายช่างโยธาอาวุโส

ลงชื่อ.....ตรวจสอบ

(นายธรรมรักษ์ เอี่ยมสำอางค์)

ผู้อำนวยการกองช่าง

บัญชีแก้ไขเปลี่ยนแปลงคำชี้แจงงบประมาณรายจ่าย ประจำปีงบประมาณ พ.ศ. ๒๕๖๔
 อนุมัติเมื่อวันที่ เดือน มีนาคม พ.ศ.๒๕๖๕
 เทศบาลตำบลแม่เมาะ อำเภอมะนัง จังหวัดลำปาง

แผนงาน	งาน	งบ	หมวด รายจ่าย	ประเภท รายจ่าย	โครงการ/ รายการ	ฉบับที่	งบประมาณ อนุมัติ	คำชี้แจงงบประมาณรายจ่าย ที่ขอเปลี่ยนแปลง	
								ข้อความเดิม	ข้อความใหม่
อุตสาหกรรม และการโยธา	ก่อสร้าง โครงสร้าง พื้นฐาน	งบลงทุน	ค่าที่ดินและ สิ่งก่อสร้าง	ค่าก่อสร้างสิ่ง สาธารณูปโภค	โครงการ ปรับปรุงถนน คอนกรีตเสริม เหล็กสายท้าย หมู่บ้าน ถึง สายสุสาน บ้านห้วยคิง หมู่ที่ ๖		๑,๔๐๐,๐๐๐.-	-เพื่อจ่ายเป็นค่าปรับปรุงถนน คอนกรีตเสริมเหล็ก สายท้าย หมู่บ้าน ถึง สายสุสาน โดยทำการ ปรับปรุงถนนคอนกรีตเสริมเหล็ก ช่วงที่ ๑. สายท้ายหมู่บ้าน กว้าง ๔.๐๐ เมตร ยาว ๒๔๕.๐๐ เมตร หนา ๐.๑๕ เมตร หรือมีพื้นที่รวมกัน ไม่น้อยกว่า ๔๘๐.๐๐ ตารางเมตร หินลูกเหล็กทางเฉลี่ยข้างละ ๐.๒๕ เมตร ช่วงที่ ๒. สายปรับปรุงชื่อของเก่า กว้าง ๔.๐๐ เมตร ยาว ๒๓๐.๐๐ เมตร หนา ๐.๑๕ เมตร หรือมี พื้นที่รวมกันไม่น้อยกว่า ๔๒๐.๐๐ ตารางเมตร หินลูกเหล็กทางเฉลี่ย ข้างละ ๐.๕๐ เมตร ช่วงที่ ๓. สายสุสาน กว้าง ๔.๐๐ เมตร ยาว ๓๐๐.๐๐ เมตร หนา ๐.๑๕ เมตร หรือมีพื้นที่รวมกันไม่ น้อยกว่า ๑,๒๐๐.๐๐ ตารางเมตร หินลูกเหล็กทางเฉลี่ยข้างละ ๐.๕๐ เมตร	-เพื่อจ่ายเป็นค่าปรับปรุงถนน คอนกรีตเสริมเหล็ก สายท้าย หมู่บ้าน ถึง สายสุสาน โดยทำการ ปรับปรุงถนนคอนกรีตเสริมเหล็ก ช่วงที่ ๑. สายท้ายหมู่บ้าน กว้าง ๔.๐๐ เมตร ยาว ๒๔๕.๐๐ เมตร หนา ๐.๑๕ เมตร หรือมีพื้นที่ รวมกันไม่น้อยกว่า ๔๘๐.๐๐ ตารางเมตร หินลูกเหล็กทางเฉลี่ย ข้างละ ๐.๒๕ เมตร ช่วงที่ ๒. สายสุสาน กว้าง ๔.๐๐ เมตร ยาว ๓๐๐.๐๐ เมตร หนา ๐.๑๕ เมตร หรือมีพื้นที่รวมกันไม่ น้อยกว่า ๑,๒๐๐.๐๐ ตารางเมตร หินลูกเหล็กทางเฉลี่ยข้างละ ๐.๕๐ เมตรรายละเอียดตามแบบแปลน เทศบาลตำบลแม่เมาะ เลขที่ ๒๔/๒๕๖๔ เป็นไปตาม พระราชบัญญัติกำหนดแผนและ ขั้นตอน การกระจายอำนาจให้แก องค์กรปกครองส่วนท้องถิ่น พ.ศ. ๒๕๔๒ มาตรา ๑๖ ประกอบ

แผนงาน	งาน	งบ	หมวด รายจ่าย	ประเภท รายจ่าย	โครงการ/ รายการ	ฉบับที่	งบประมาณ อนุมัติ	คำชี้แจงงบประมาณรายจ่าย ที่ขอเปลี่ยนแปลง	
								ข้อความเดิม	ข้อความใหม่
								ช่วงที่ ๔. สายชอยนางชลอ กว้าง ๔.๐๐ เมตร ยาว ๑๐๐.๐๐ เมตร หน้า ๐.๑๕ เมตร หรือมีพื้นที่รวมกันไม่น้อยกว่า ๔๐๐.๐๐ ตารางเมตร หินตกใกล้ทางเฉลี่ยข้างละ ๐.๒๕ เมตร และอื่น ๆ รายละเอียดตามแบบแปลนเทศบาลตำบลแม่มาะ เลขที่ ๒๔/๒๕๖๔ เป็นไปตามพระราชบัญญัติกำหนดแผนและขั้นตอน การกระจายอำนาจให้แก่องค์กรปกครองส่วนท้องถิ่น พ.ศ. ๒๕๔๒ มาตรา ๑๖ ประกอบพระราชบัญญัติเทศบาล พ.ศ. ๒๕๔๖ แก้ไขเพิ่มเติม (ฉบับที่ ๑๓) พ.ศ. ๒๕๕๒ มาตรา ๕๐ มาตรา ๕๑ โดยจัดซื้อจัดจ้างตามระเบียบกระทรวงการคลังว่าด้วยการจัดซื้อจัดจ้างและการบริหารพัสดุภาครัฐ พ.ศ. ๒๕๖๐ ปรากฏในแผนพัฒนาท้องถิ่น (พ.ศ. ๒๕๖๑ - ๒๕๖๕) เพิ่มเติมและเปลี่ยนแปลง ฉบับที่ ๒ (พ.ศ. ๒๕๖๓) หน้า ๔๓ ลำดับ ๘ (กองช่าง)	พระราชบัญญัติเทศบาล พ.ศ. ๒๕๔๖ แก้ไขเพิ่มเติม (ฉบับที่ ๑๓) พ.ศ. ๒๕๕๒ มาตรา ๕๐ มาตรา ๕๑ โดยจัดซื้อจัดจ้างตามระเบียบกระทรวงการคลังว่าด้วยการจัดซื้อจัดจ้างและการบริหารพัสดุภาครัฐ พ.ศ. ๒๕๖๐ ปรากฏในแผนพัฒนาท้องถิ่น (พ.ศ. ๒๕๖๑ - ๒๕๖๕) เพิ่มเติมและเปลี่ยนแปลง ฉบับที่ ๒ (พ.ศ. ๒๕๖๓) หน้า ๔๓ ลำดับ ๘ (กองช่าง)

Thimack

(นายธรรมรักษ์ เอี่ยมสำอางค์)